


ПЛАН С РАЗМЕЩЕНИЕМ РЕКЛАМНЫХ КОНСТРУКЦИЙ

ЗАЛ 13

ЗАЛ 14

ЗАЛ 15

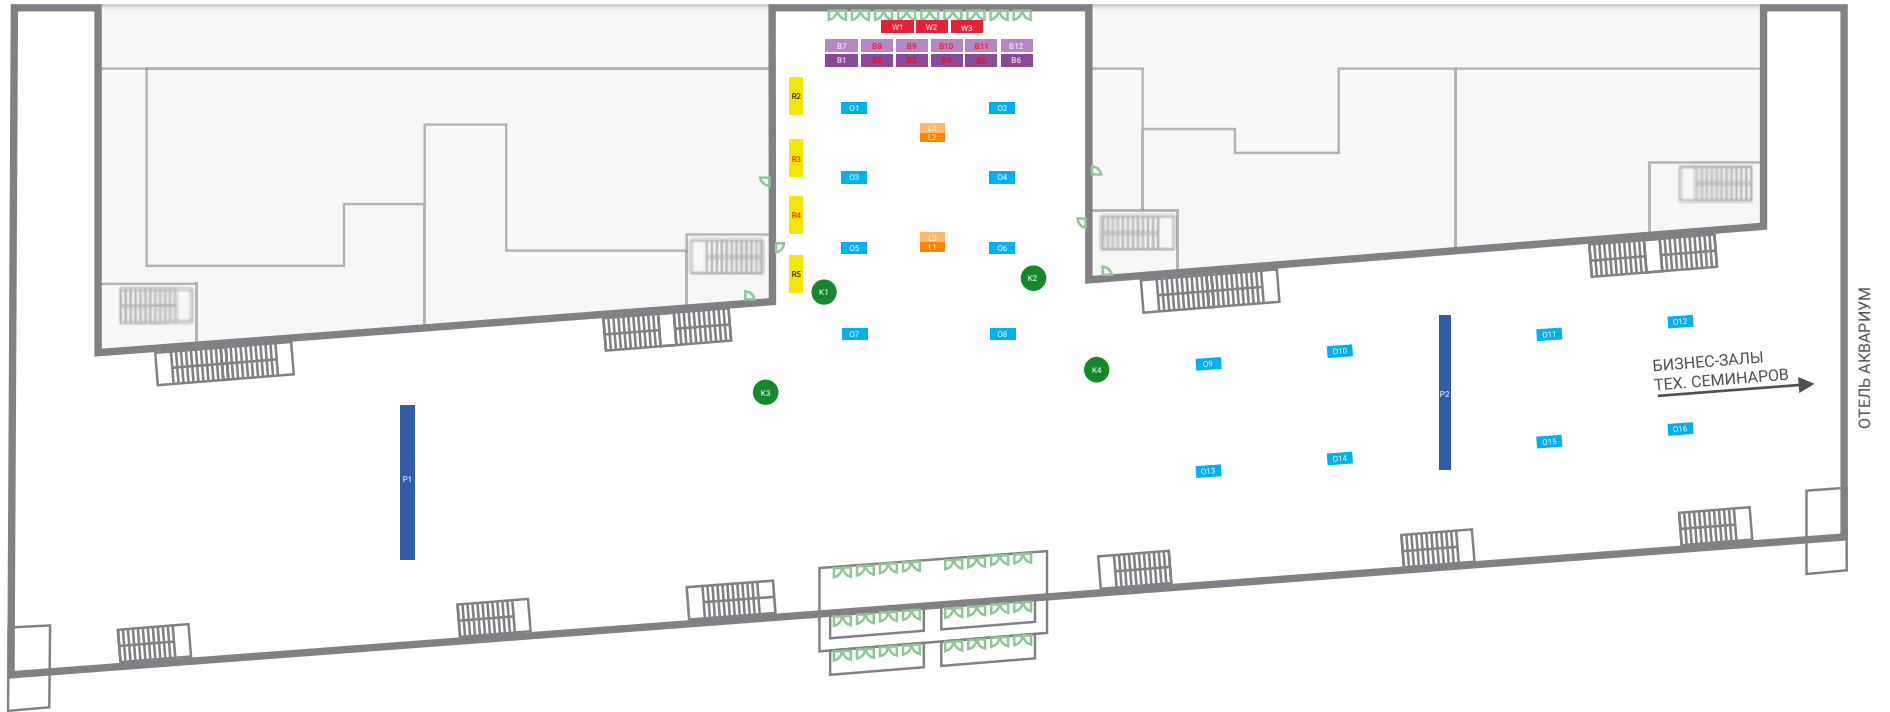



УСЛОВНЫЕ ОБОЗНАЧЕНИЯ

 СТОЙКИ РЕГИСТРАЦИИ


 ЛАЙТБОКСЫ
ЛИЦЕВАЯ СТОРОНА


 ЛАЙТБОКСЫ
ТЫЛЬНАЯ СТОРОНА


 НАКЛЕЙКИ НАД ВХОДОМ В ЗАЛ
ЛИЦЕВАЯ СТОРОНА

 НАКЛЕЙКИ НАД ВХОДОМ В ЗАЛ
ТЫЛЬНАЯ СТОРОНА

 ОКТАНОРМ

 БАННЕРЫ НА СТЕКЛЕ
НАД ВХОДОМ

 КОЛОННЫ

 ПОДВЕСЫ